COMMUNE DE CHATEAUDOUBLE
ETUDE DU PLU

Pascale BLANCHET: urbaniste mandataire
Jean DECAUVILLE: urbaniste associé
Delphine MESLALLA: paysagiste
Sylvain ARNOUX: architecte, infographiste
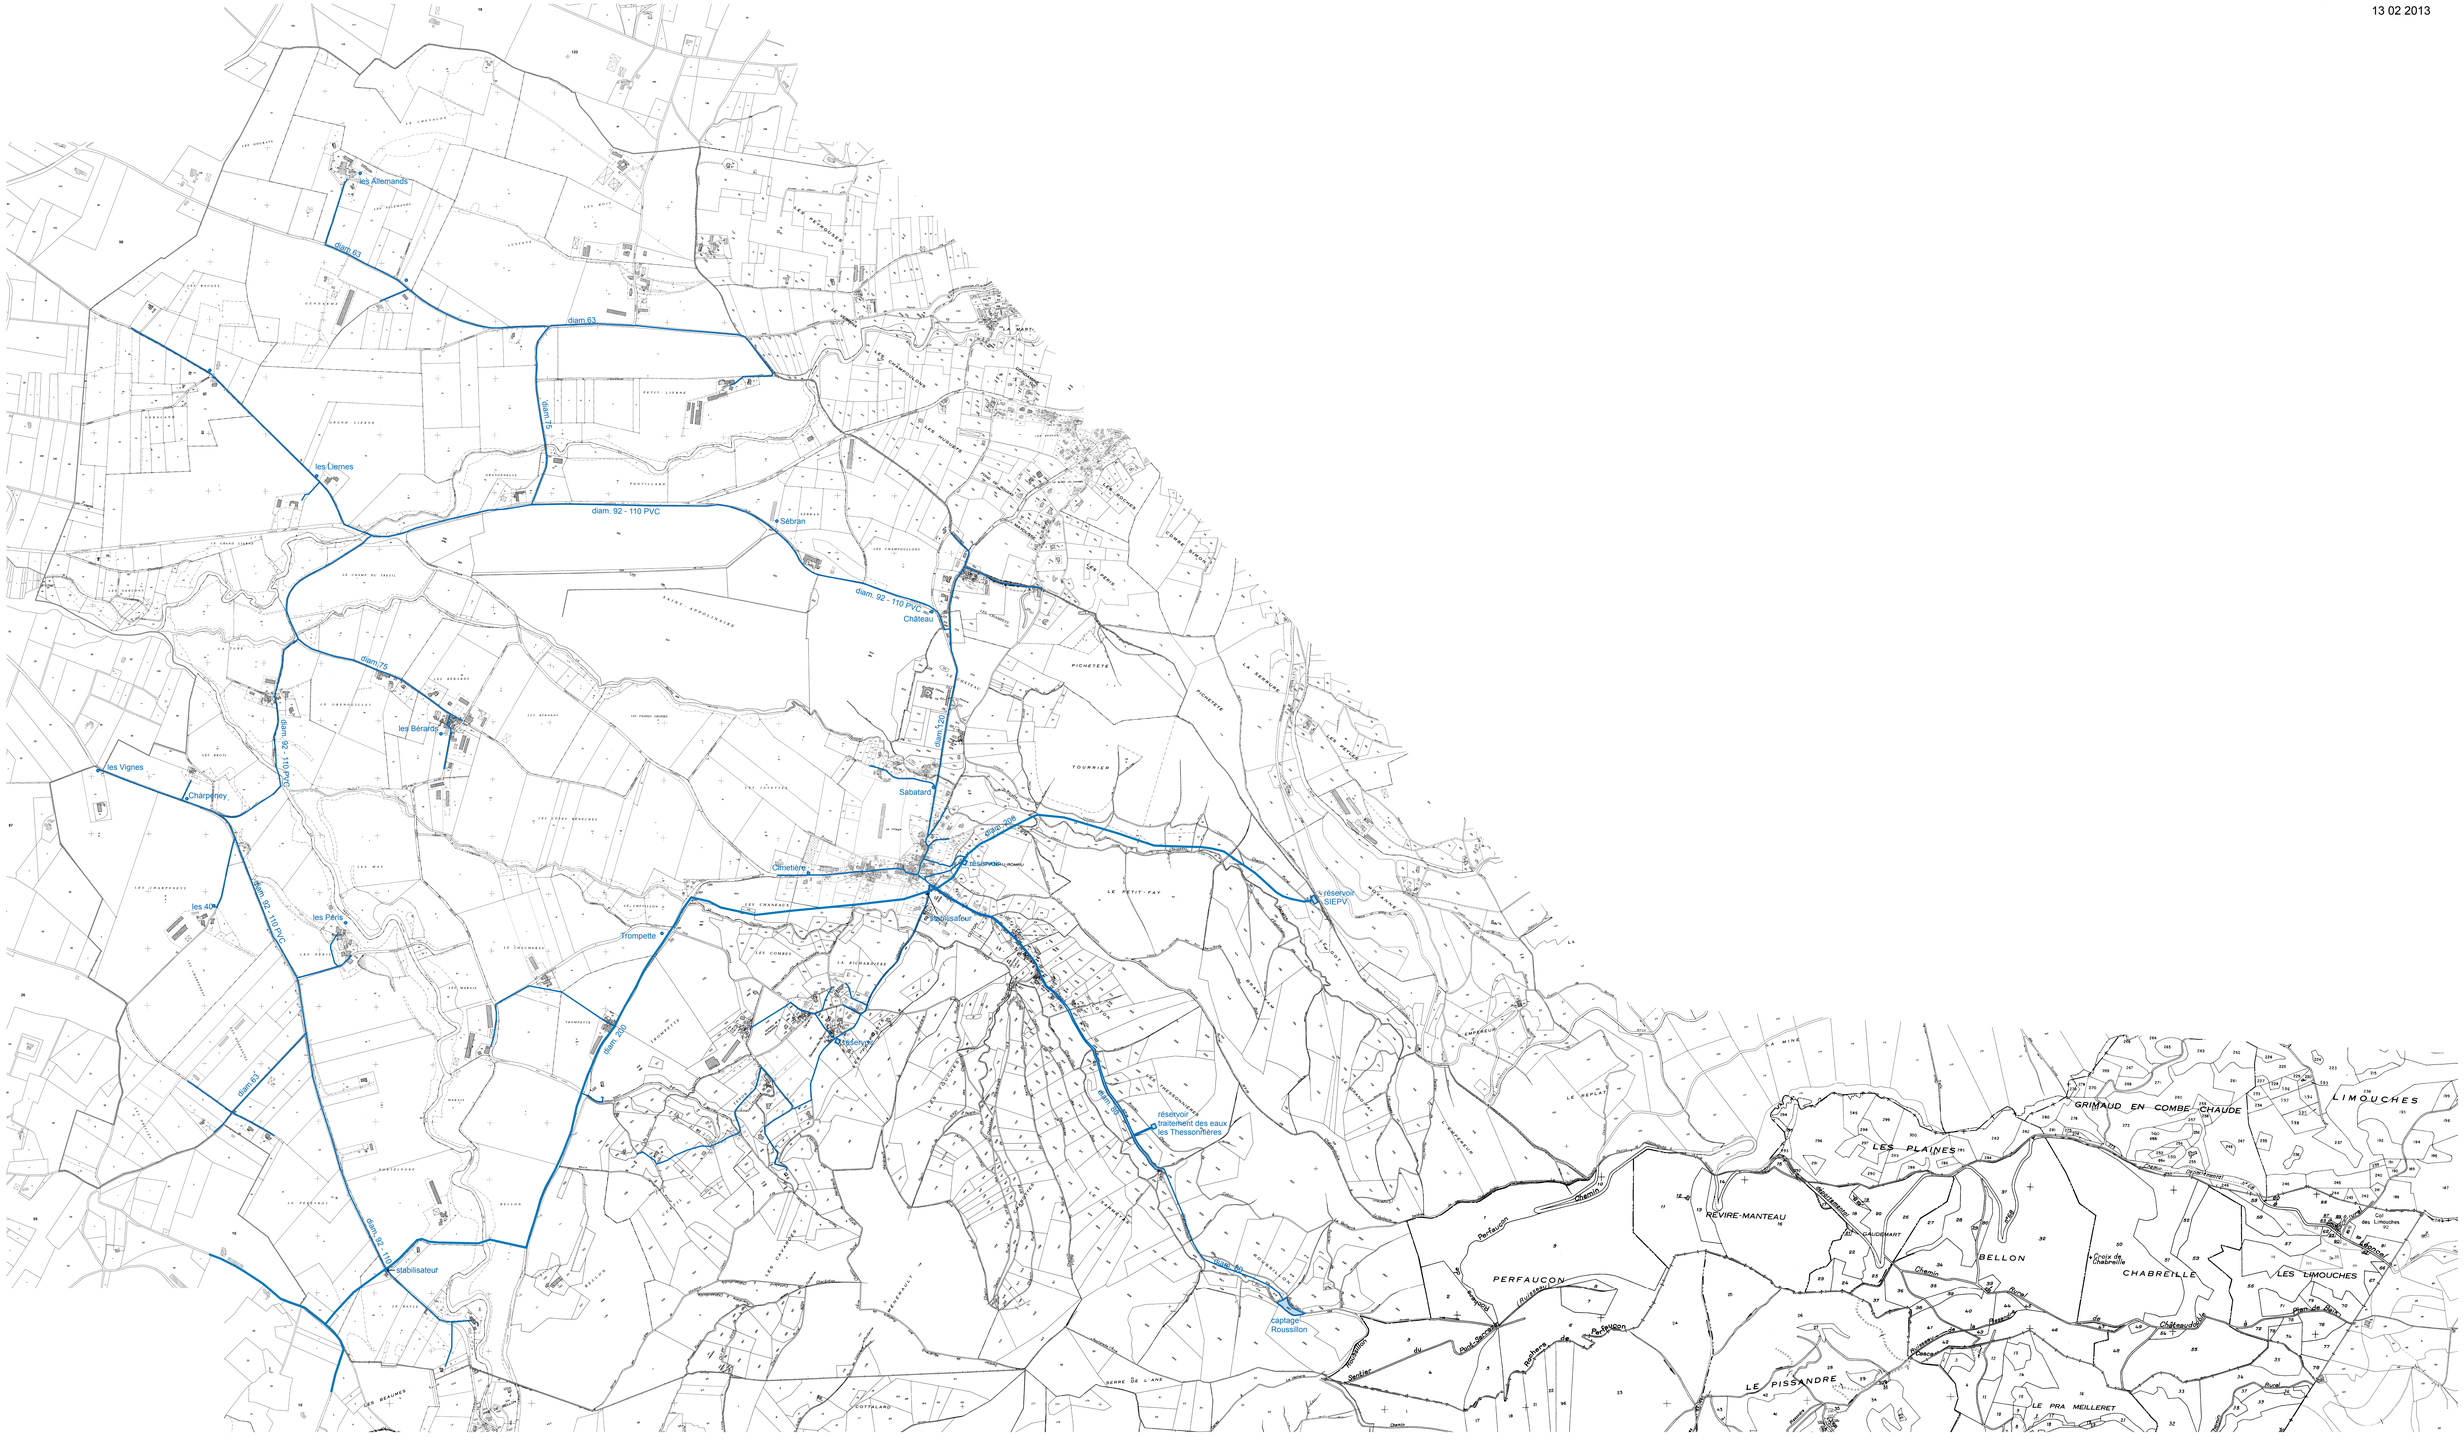
RESEAU D'EAU POTABLE
échelle = 1/7500ème
13 02 2013